


# УСЛОВНЫЕ ОБОЗНАЧЕНИЯ

- 95 **НУМЕРАЦИЯ СТОЛБОВ**
- 19 **СТОЛБЫ С ФОНАРЯМИ**  
ф.250
- 18 **СТОЛБЫ СО СВЕТОДИОДНЫМИ ПРОЖЕКТОРАМИ**  
с.020
- СТРОЕНИЯ, НЕ УКАЗАННЫЕ НА ИСХОДНОМ ГЕНПЛАНЕ**

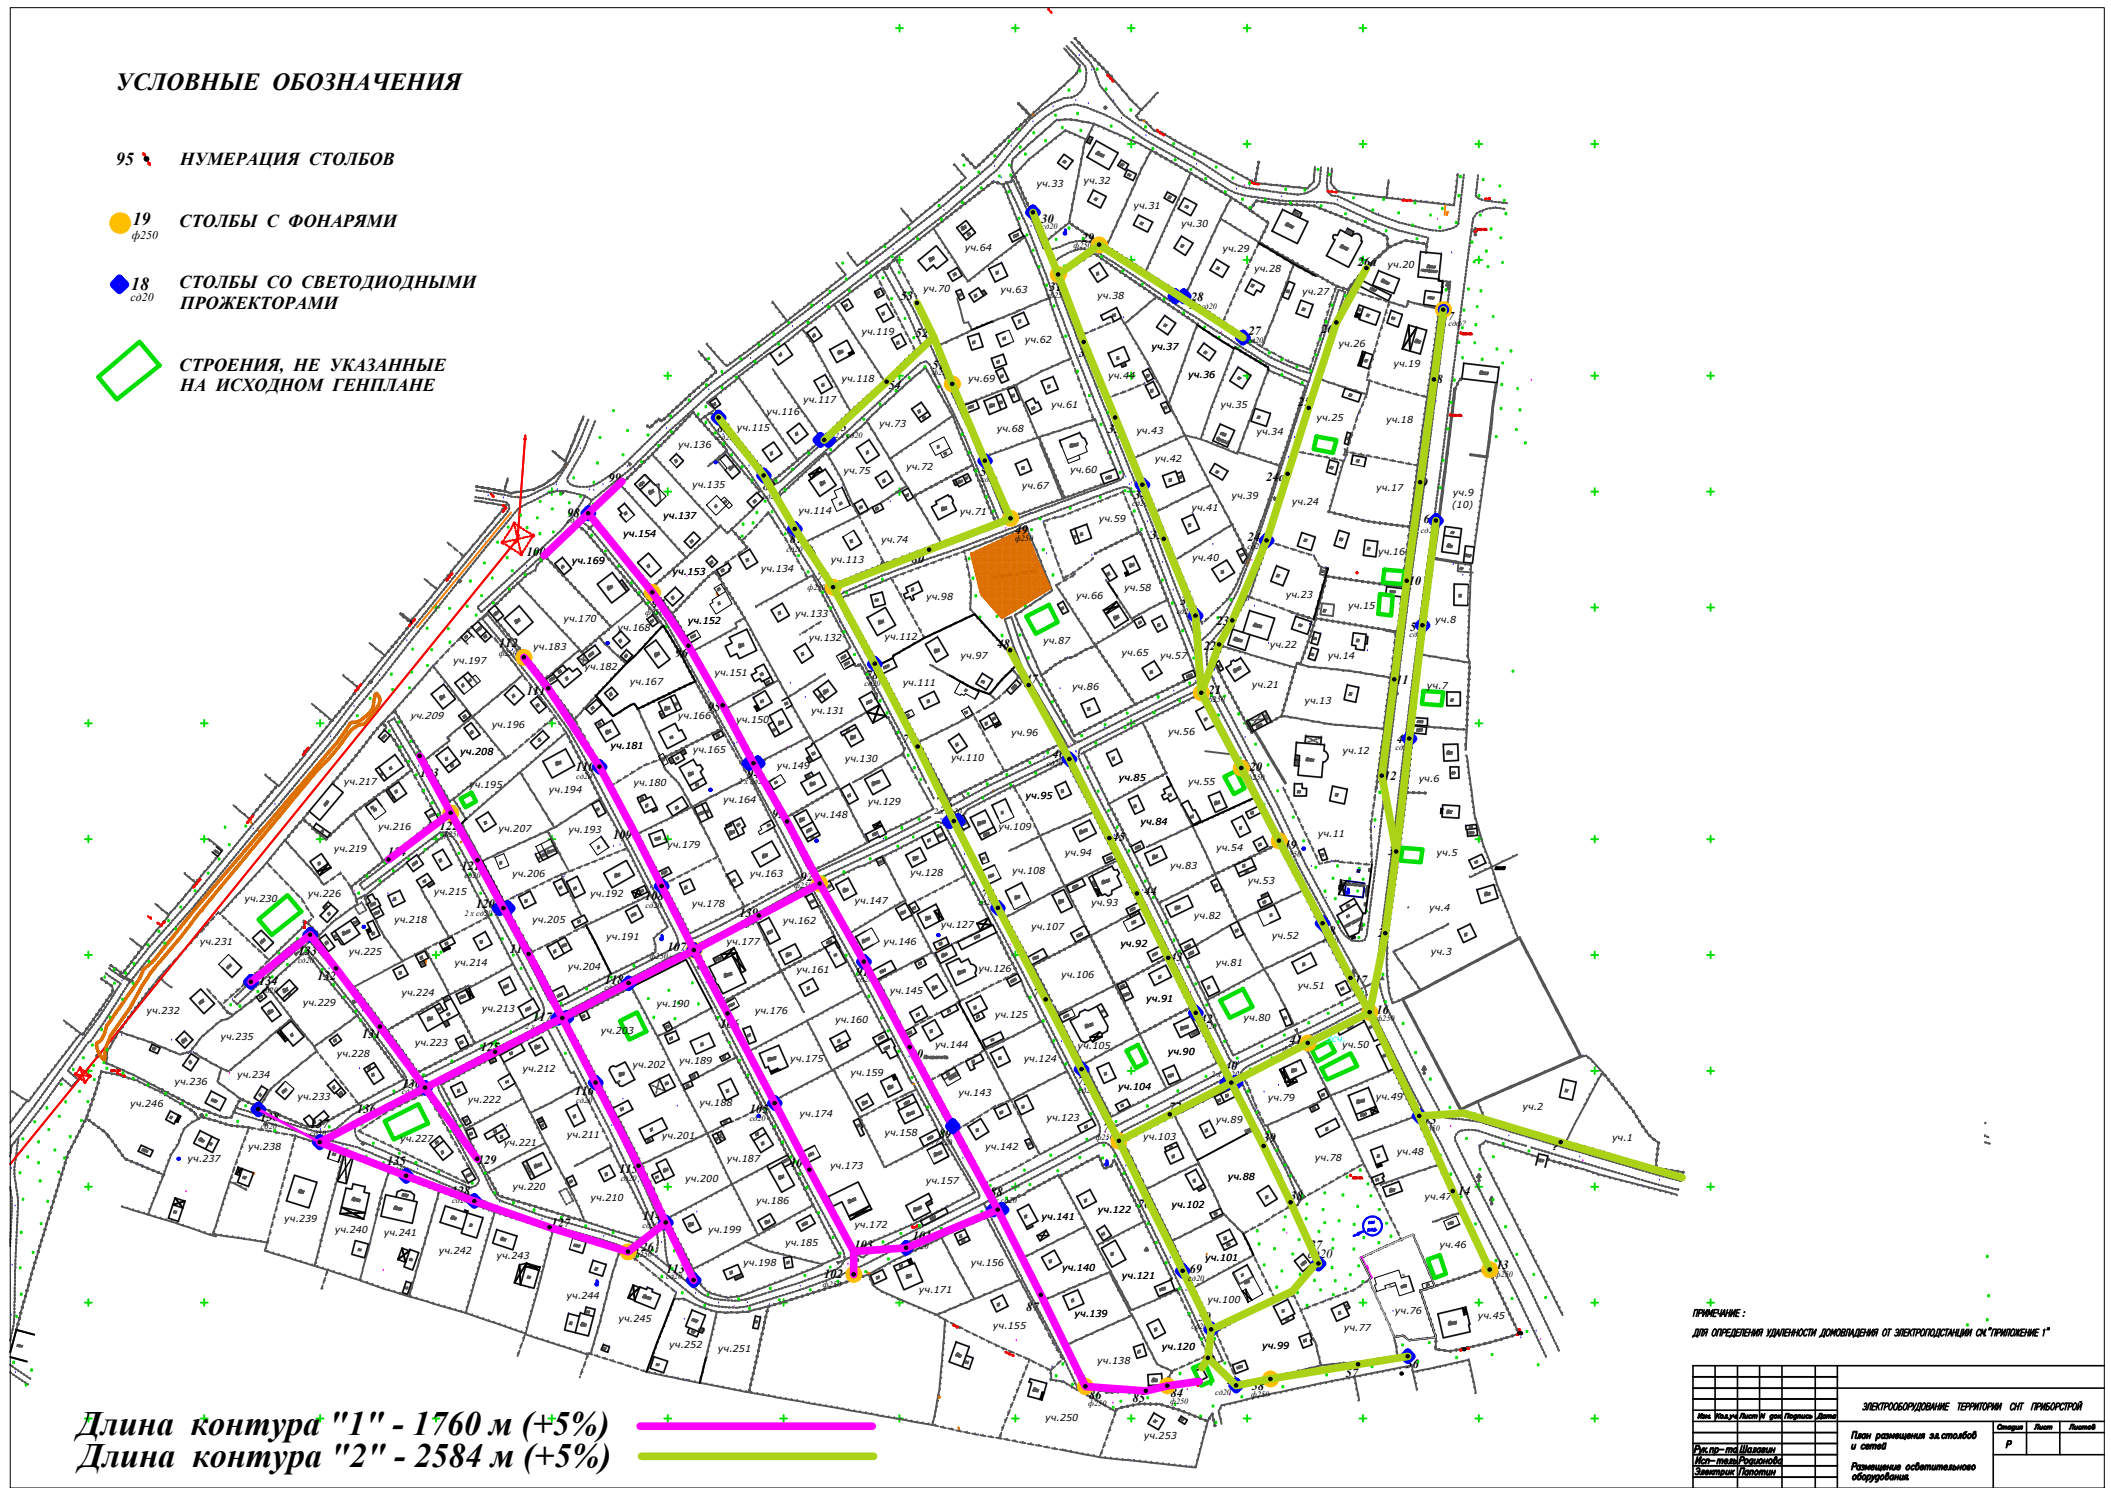

**Длина контура "1" - 1760 м (+5%)**  
**Длина контура "2" - 2584 м (+5%)**

**ПРИМЕЧАНИЕ:**  
 ДЛЯ ОПРЕДЕЛЕНИЯ УДЛИНЕНИЯ ДОВОДИМЫХ ОТ ЭЛЕКТРОСТАНЦИИ СМ. ПРИЛОЖЕНИЕ 1\*

ЭЛЕКТРОСНАБЖЕНИЕ ТЕРРИТОРИИ С/П ПРИБОРОМ					
Лин	Уч.	Лин	Лин	Лин	Лин
План размещения за столбов и сетей					
Размещение осветительного оборудования					
					Р