

Исх. № ИПО-238 от 28.04.2022
На № _____ от _____

Председателю СНТ «Приборстрой»
А.Е. Копейкину
Andrey_koreykin@mail.ru

Уважаемый Андрей Евгеньевич!

В ответ на Ваше обращение Вх. №ОГ ИПО7-186/22 от 18.04.2022 г. о предоставлении ТУ на проведение работ по замене двух КЛ-0,4 кВ от ТП-246 в сторону ВЛ-0,4 кВ СНТ «Приборстрой», расположенных по адресу: Московская область, г.о. Истра, д. Талицы, сообщаем следующее.

В настоящий момент по существующей схеме электроснабжение потребителей осуществляется от ТП-246 двумя кабельными линиями в сторону ВЛ-0,4 кВ СНТ «Приборстрой»: ф.1 КЛ-0,4 кВ в траншее от ТП-246 АВБШв 4x120 L=39 м и ф.2 КЛ-0,4 кВ в траншее от ТП-246 АВБШв 4x120 L=28 м. Данный тип кабельных линий, в сравнении воздушными линиями электропередач, выдерживает значительно большую нагрузку, поэтому рекомендуем Вам провести диагностику Ваших кабельных линий, и в случае нарушений нормального режима данного электрооборудования, произвести его капитальный ремонт, либо реконструкцию. Данный вид работ Вы можете осуществить самостоятельно собственным персоналом либо с привлечением подрядных организаций, в том числе АО «Мособлэнерго» на возмездной основе по договору согласно сметы с согласованием графика производства работ.

Для замены кабельных линий и переустройство питания на воздушную линию без изменения

- точки поставки (в трансформаторной подстанции),
- пропускной способности ЛЭП
- и схемы подключения


Красногорский филиал АО «Мособлэнерго» согласовывает производство работ при условии предоставления на согласование проекта строительства воздушной линии с согласованиями прочих организаций и структур в соответствии с действующим законодательством РФ.

Приложения.

1. Схема отходящих линий от ТП-246

С уважением
Начальник Истринского ПО


М.Ю.Чечушков

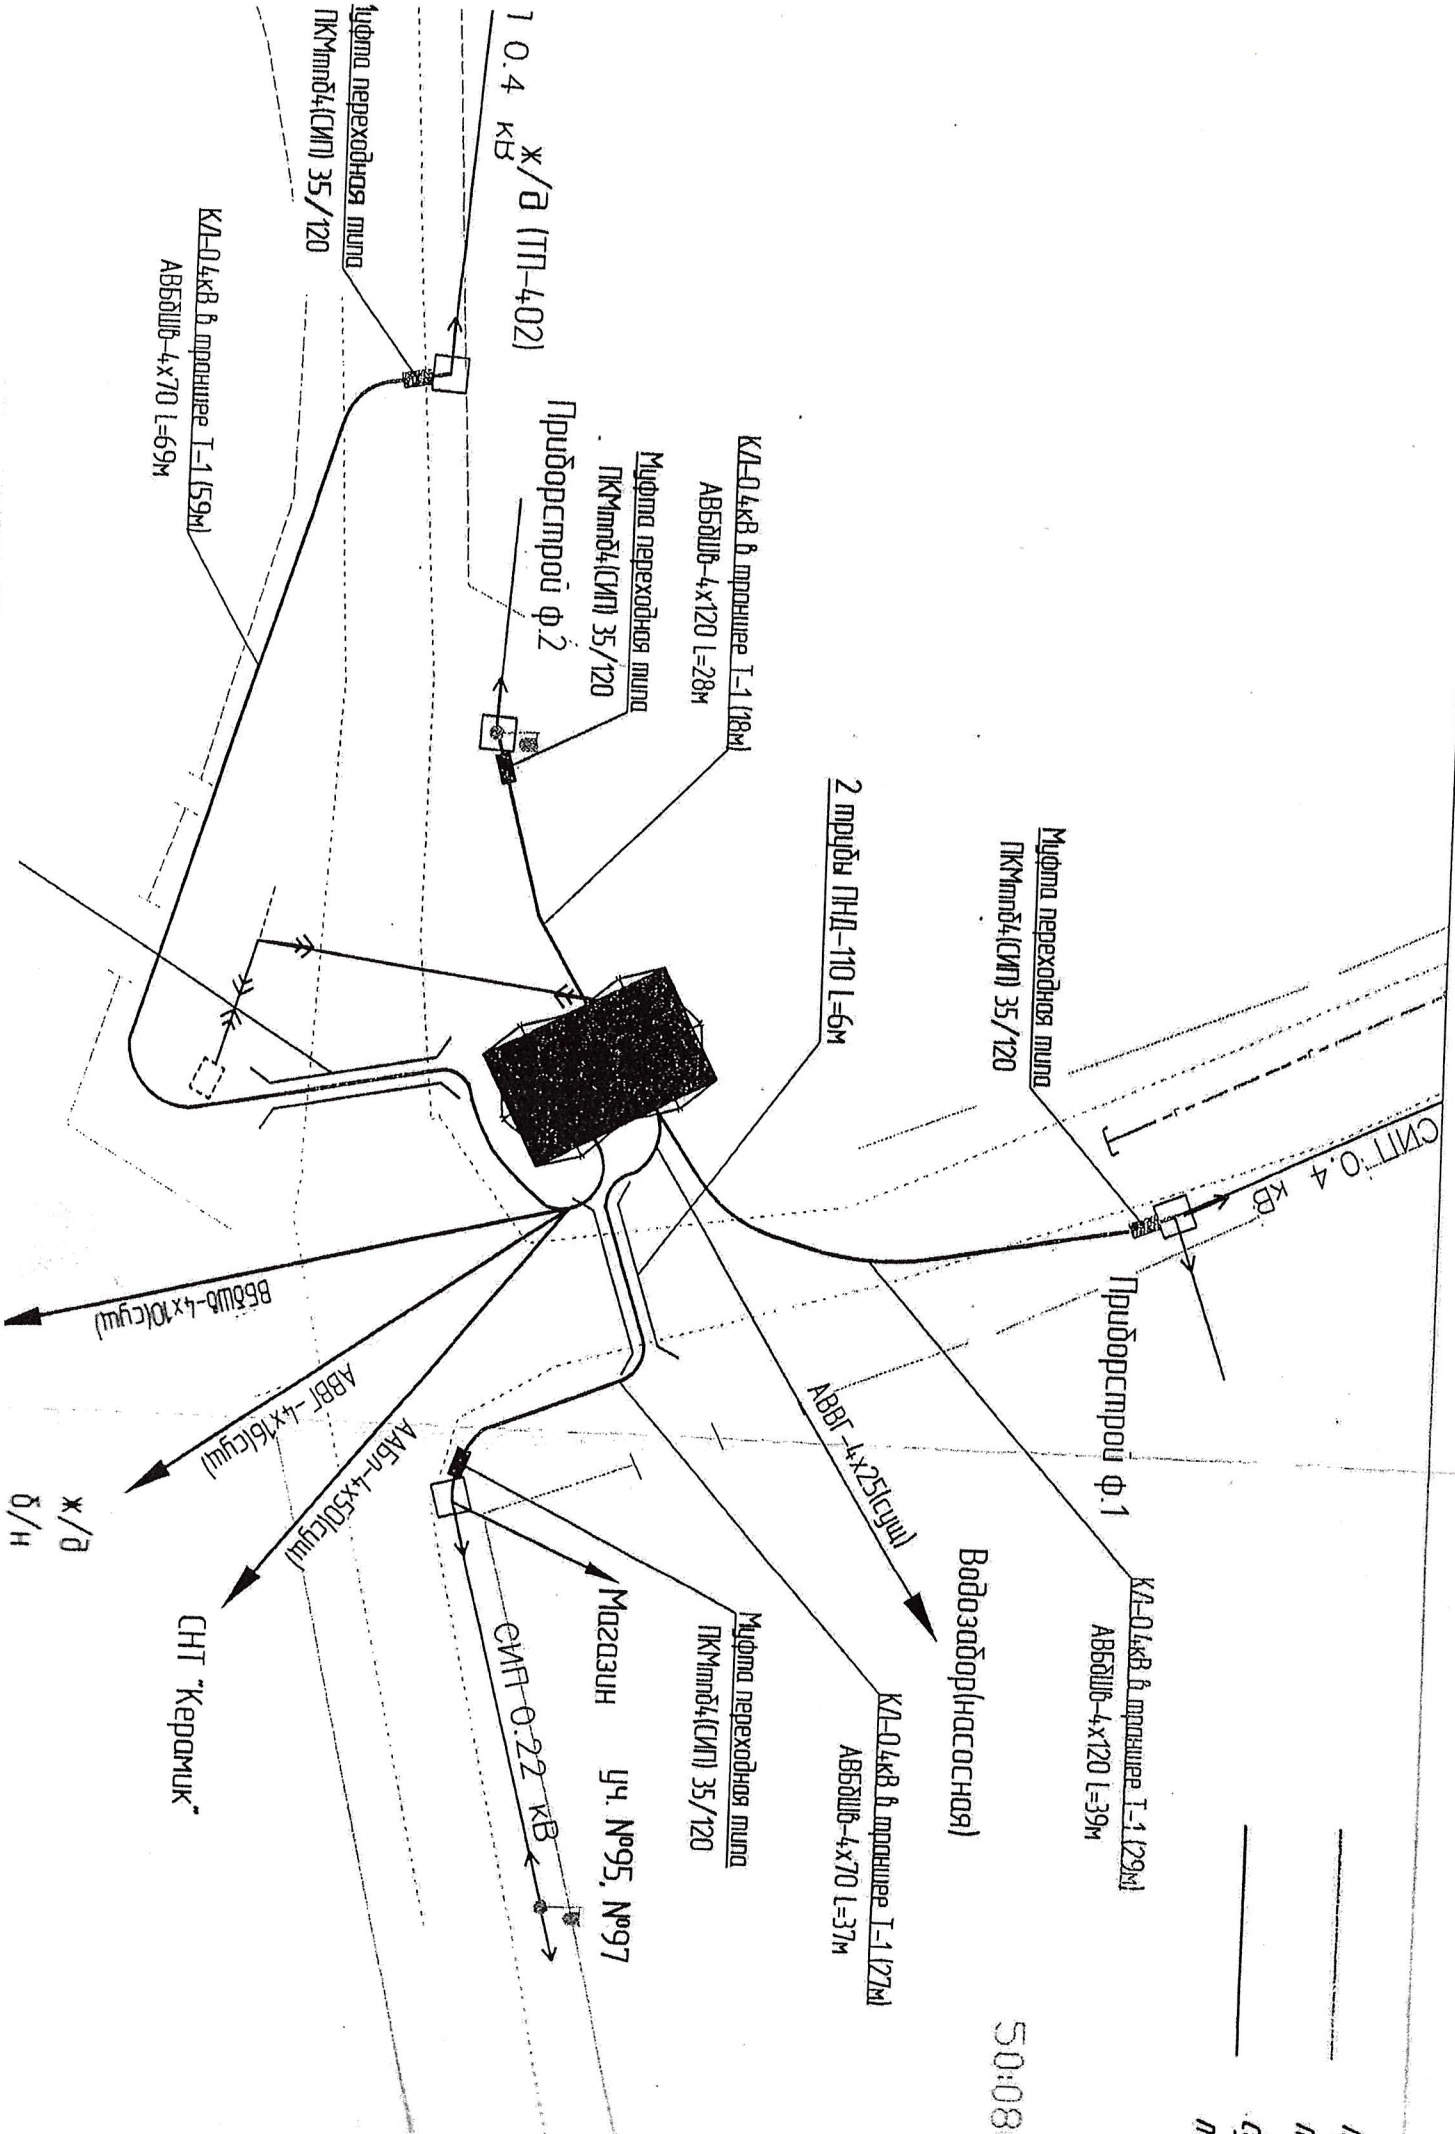

50:08:0

про
 нос
 СШУ
 нос